


0

d	c	d	c
d	d	d	d

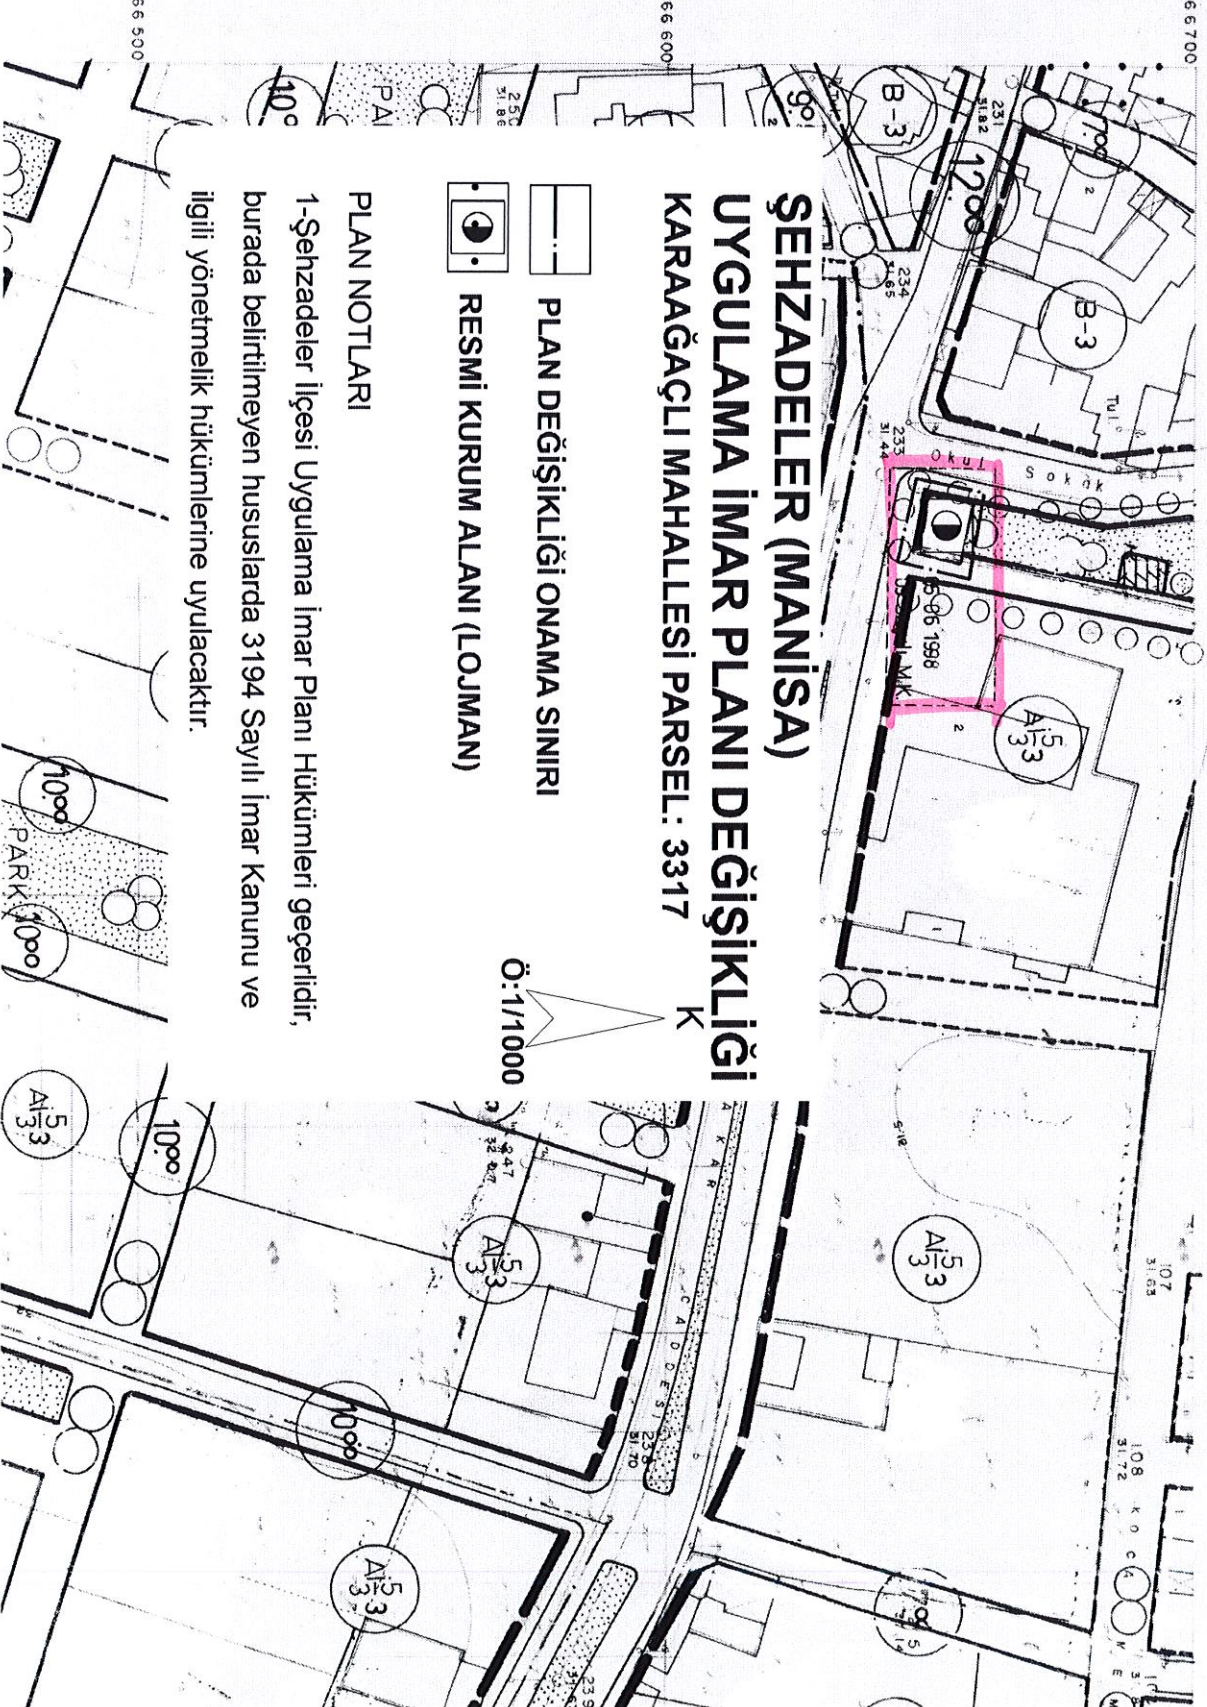

# ŞEHZADELER (MANİSA) UYGULAMA İMAR PLANI DEĞİŞİKLİĞİ KARAAĞAÇLI MAHALLESİ PARSEL: 3317

- PLAN DEĞİŞİKLİĞİ ONAMA SINIRI
- RESMİ KURUM ALANI (LOJMAN)

## PLAN NOTLARI

1-Şehzadeler İlçesi Uygulama İmar Planı Hükümleri geçerlidir, burada belirtilmeyen hususlarda 3194 Sayılı İmar Kanunu ve ilgili yönetmelik hükümlerine uyulacaktır.

66 500

66 600

66 700

