


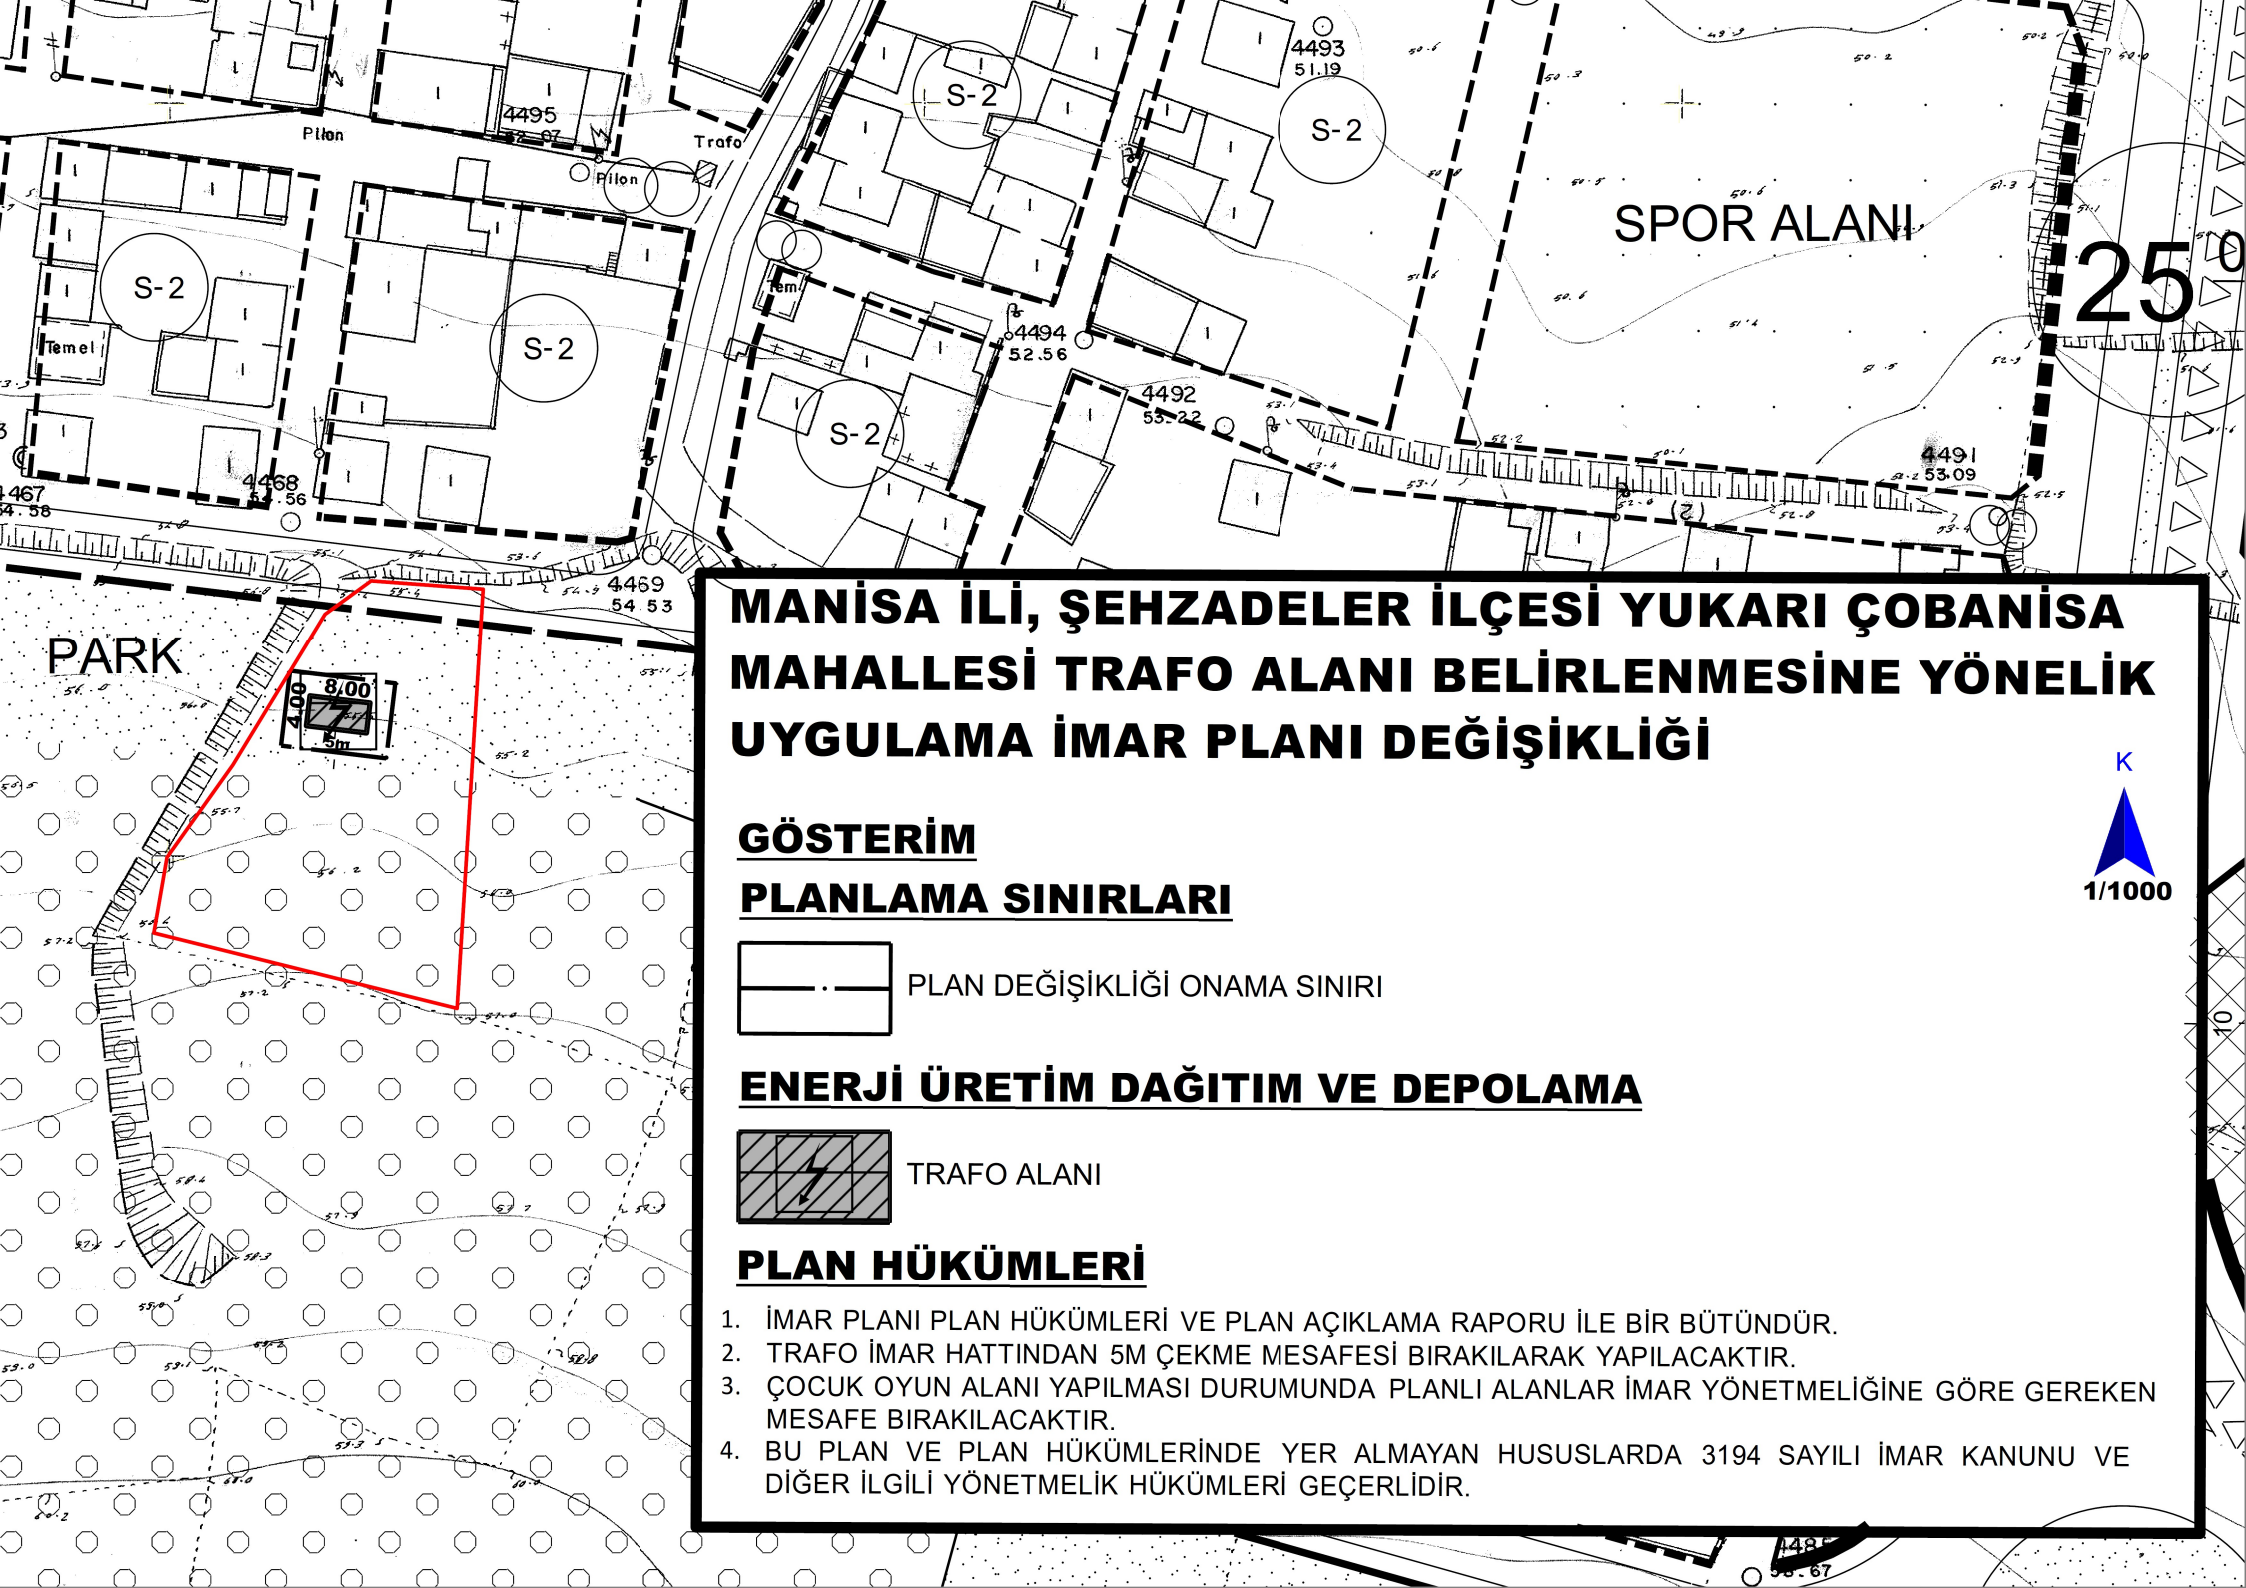

MANİSA İLİ, ŞEHZADELER İLÇESİ YUKARI ÇOBANİSA MAHALLESİ TRAFO ALANI BELİRLENMESİNE YÖNELİK UYGULAMA İMAR PLANI DEĞİŞİKLİĞİ

GÖSTERİM

PLANLAMA SINIRLARI



ENERJİ ÜRETİM DAĞITIM VE DEPOLAMA



PLAN HÜKÜMLERİ

1. İMAR PLANI PLAN HÜKÜMLERİ VE PLAN AÇIKLAMA RAPORU İLE BİR BÜTÜNDÜR.
2. TRAFO İMAR HATTINDAN 5M ÇEKME MESAFESİ BIRAKILARAK YAPILACAKTIR.
3. ÇOCUK OYUN ALANI YAPILMASI DURUMUNDA PLANLI ALANLAR İMAR YÖNETMELİĞİNE GÖRE GEREKEN MESAFE BIRAKILACAKTIR.
4. BU PLAN VE PLAN HÜKÜMLERİNDE YER ALMAYAN HUSUSLARDA 3194 SAYILI İMAR KANUNU VE DİĞER İLGİLİ YÖNETMELİK HÜKÜMLERİ GEÇERLİDİR.

