


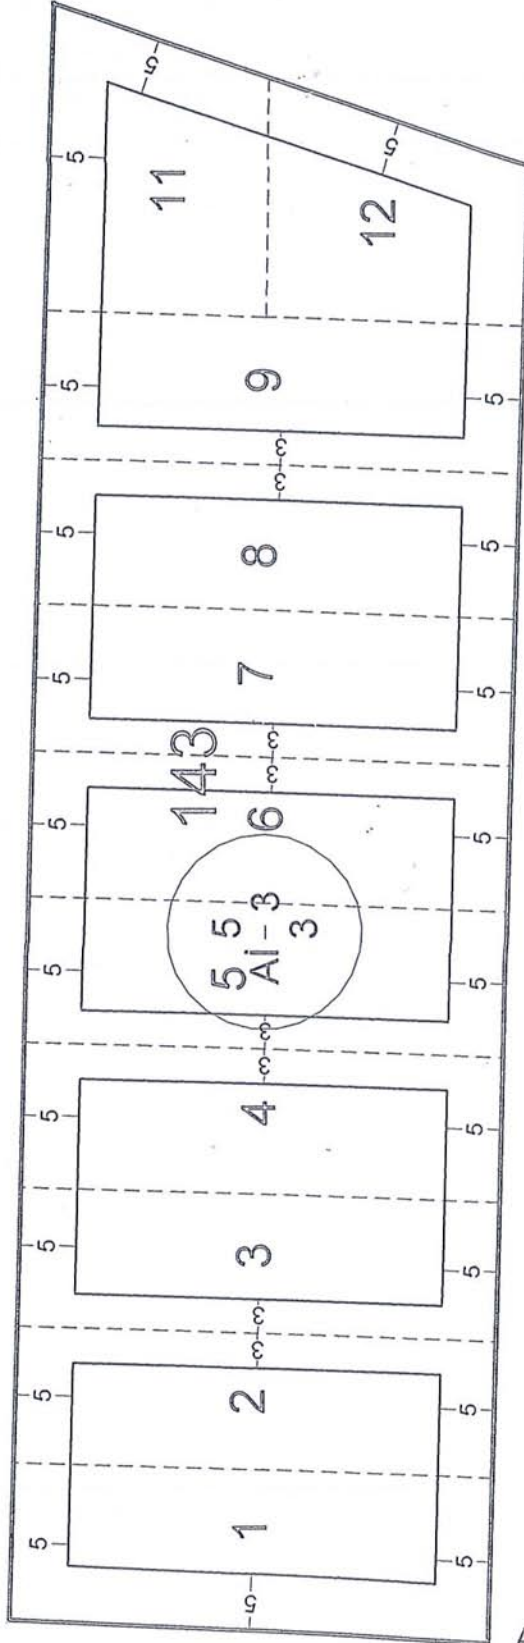

1000



Aslından Fotokopi
Çekilmiştir
Tayfun KAPÇAMAN
Harita Mühendisi

Mahalle	KARAAĞAÇLI
Pafta	K19 D1
Ada	143
İmar Planı	K19 D1
Öçek	1/1000
Tasdik Tarihi	30.09.1994- 48
Değişiklik Tarihi	

Çizen

: Gülşüm AKKAYA

Kontrol Eden

: Ender SOMER

Plan ve Proje Md. : Sevtap GÜRTOPRAK

İmar yönetmeliğinin 19-1 ve 24'üncü maddelerine göre, Encümenimizin sayılı kararı ile kabul edilen parselasyon planı olduğu

tasdik olunur.

BELEDİYE BAŞKANI

Ömer Faruk ÇELİK