YENİ HARMANDALI

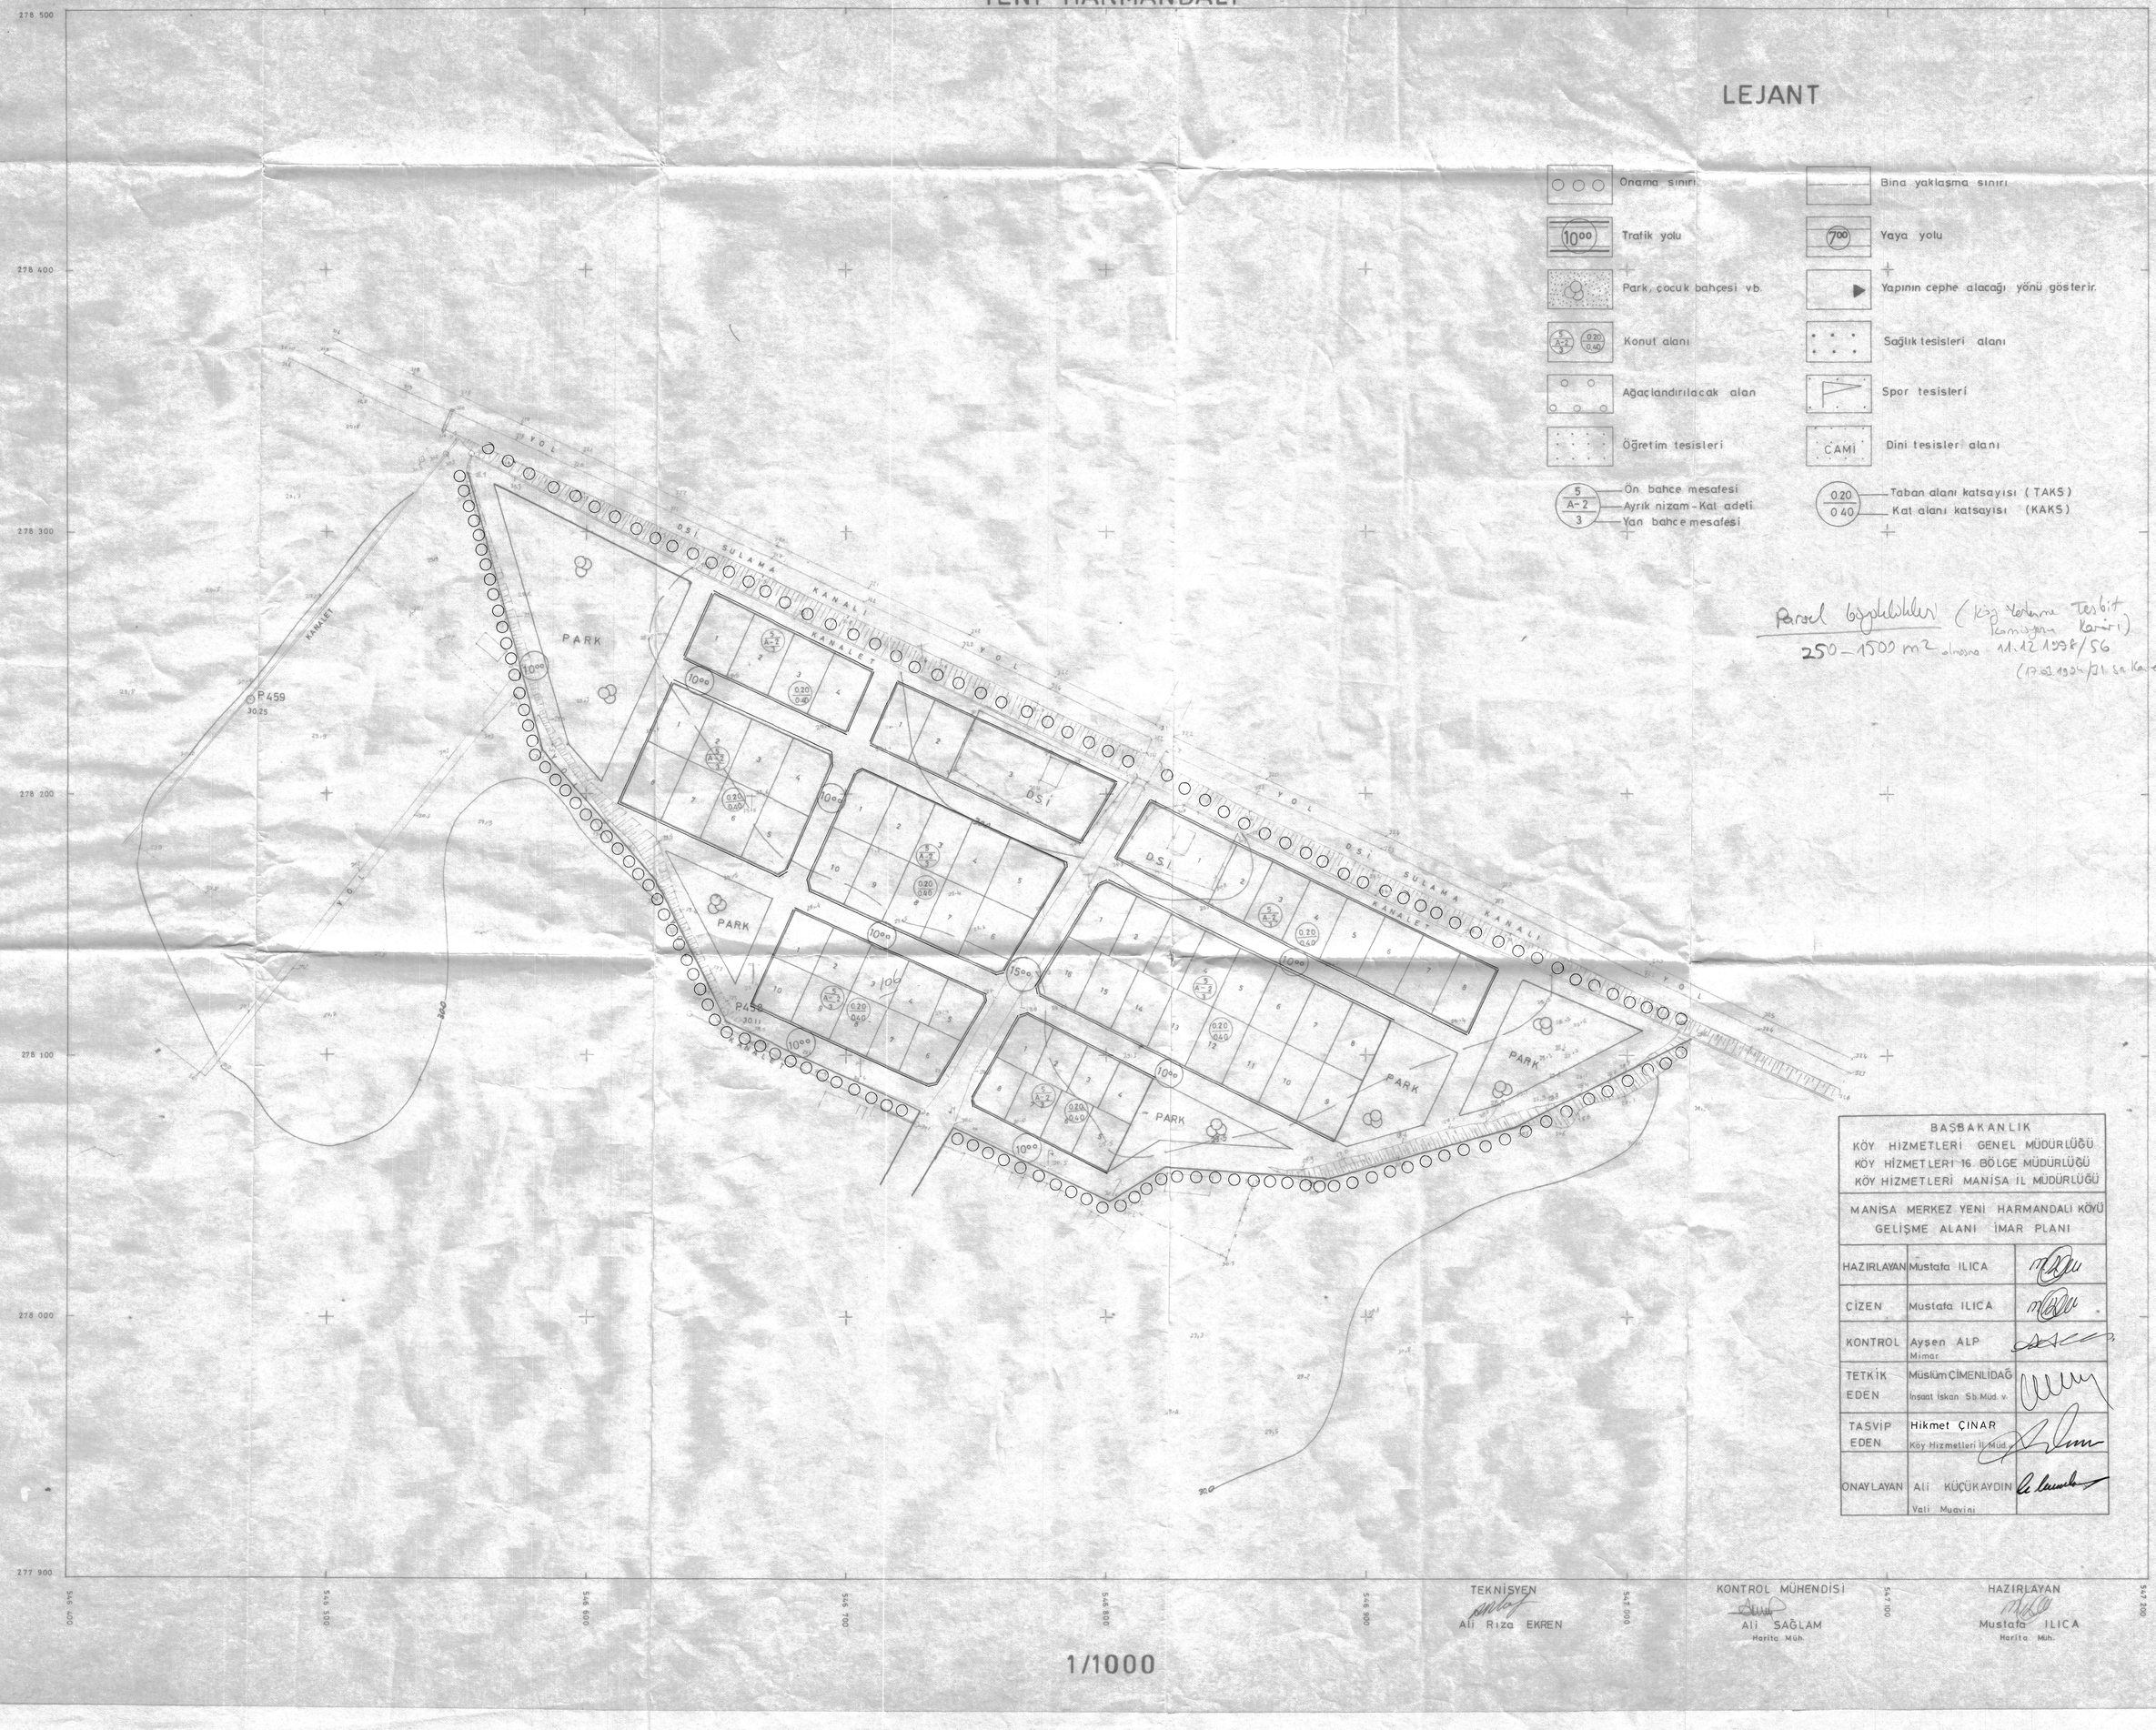

Parsel büyüklükleri (Köy Yerleme Tesbit Komisyonu Kararı)
250 – 1500 m² olmasına 11.12.1998/56
(17.03.1994/31 sa Kaneki)

BAŞBAKANLIK KÖY HİZMETLERİ GENEL MÜDÜRLÜĞÜ KÖY HİZMETLERİ 16. BÖLGE MÜDÜRLÜĞÜ KÖY HİZMETLERİ MANİSA İL MÜDÜRLÜĞÜ		
MANİSA MERKEZ YENİ HARMANDALI KÖYÜ GELİŞME ALANI İMAR PLANI		
HAZIRLAYAN	Mustafa ILICA	
ÇİZEN	Mustafa ILICA	
KONTROL	Ayşen ALP Mimar	
TETKİK EDEN	Müslüm ÇİMENLİDAĞ İnşaat İskan Sb. Müd. v.	
TASVİP EDEN	Hikmet ÇINAR Köy Hizmetleri İl Müd. v.	
ONAYLAYAN	Ali KÜÇÜKAYDIN Vali Muavini	

TEKNİSYEN
Ali Rıza EKREN

KONTROL MÜHENDİSİ
Ali SAĞLAM
Harita Müh.

HAZIRLAYAN
Mustafa ILICA
Harita Müh.

1/1000