


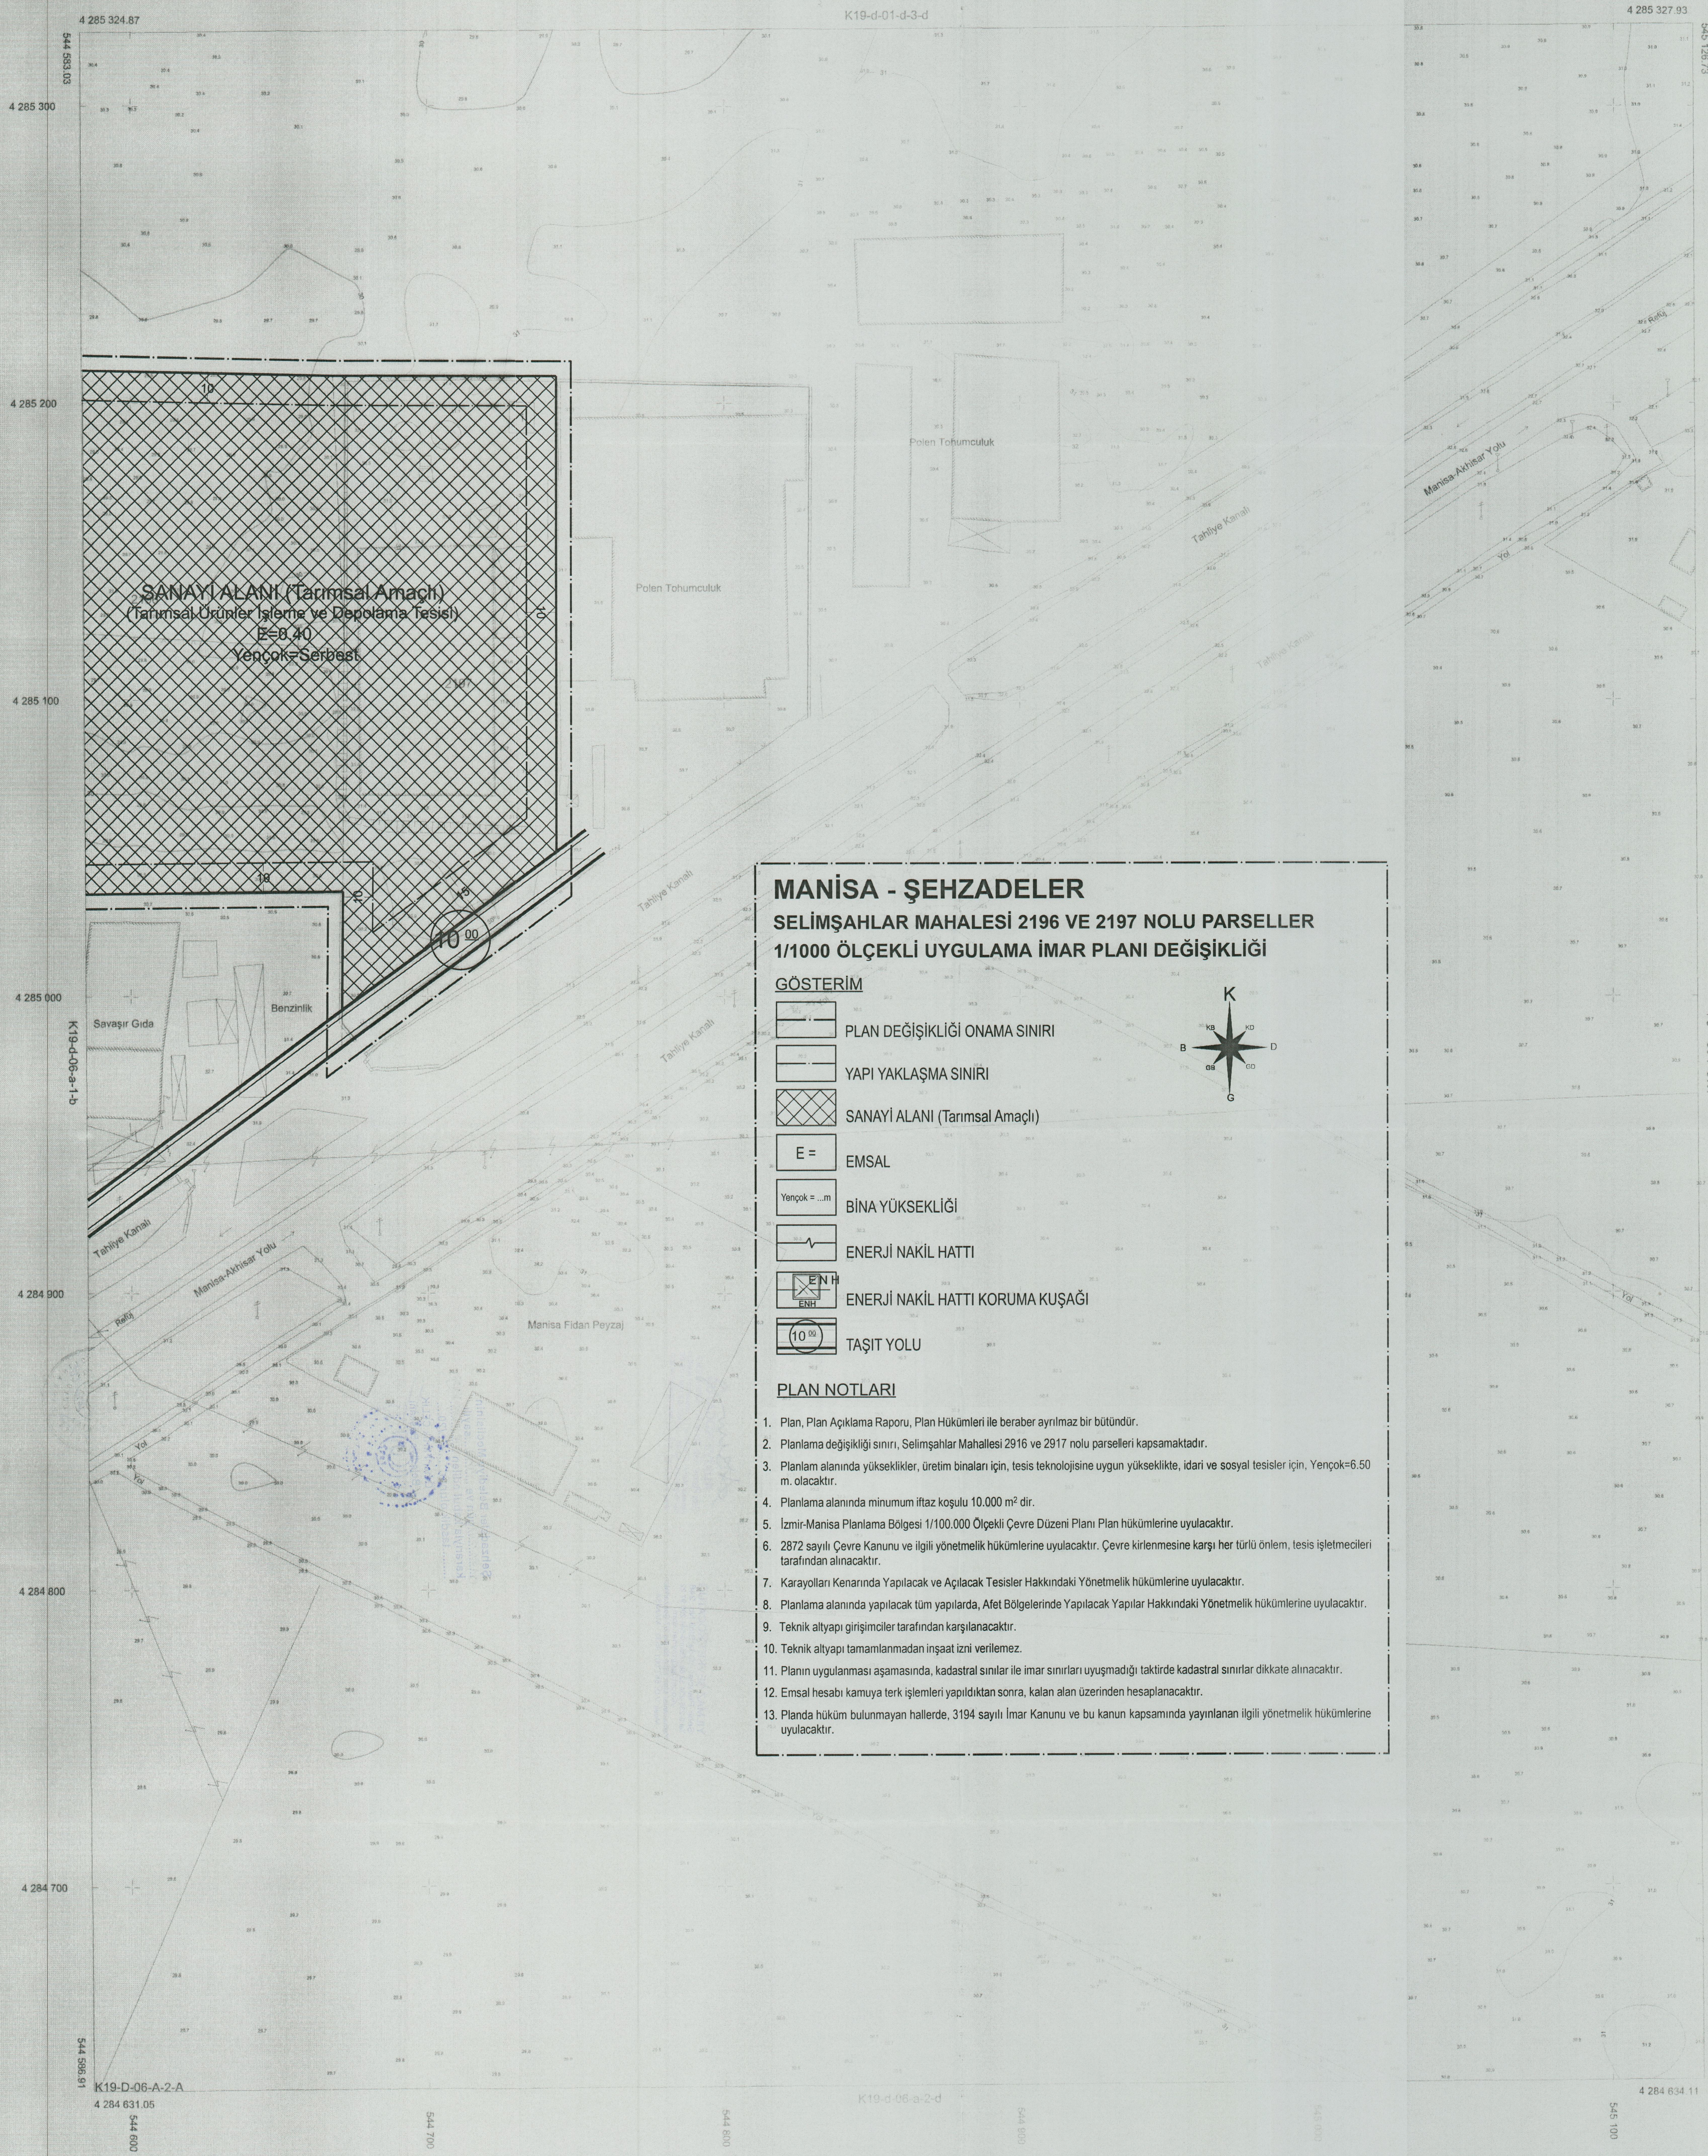

DATUM : ITRF96
D.O.B : 27
D.G : 3

Koordinatlar ve pafta bölümlenmesi en son güncellenmiş TUTGA'ya bağlı 2005.0 epogunda, GRS80 elipsoidi ve Transversal Mercator (TM) izdüşümünde, düzenlenmiştir.

MÜTEAHHİT : NİÖBE HARİTA PROJESİ

Cem ŞEVİK
Harita Mühendisi

ONAY
Yüklenici NİOBE HARİTA PROJE
tarafından yapılan 2 adet 1/1000 halihazır harita
İnceleldi ve onandı.

MANISA - ŞEHZADELER-K19-d-06-a
(SELİMŞAHLAR)